




DW25 - FIRE SERVICE CONNECTION
SCALE: N.T.S.

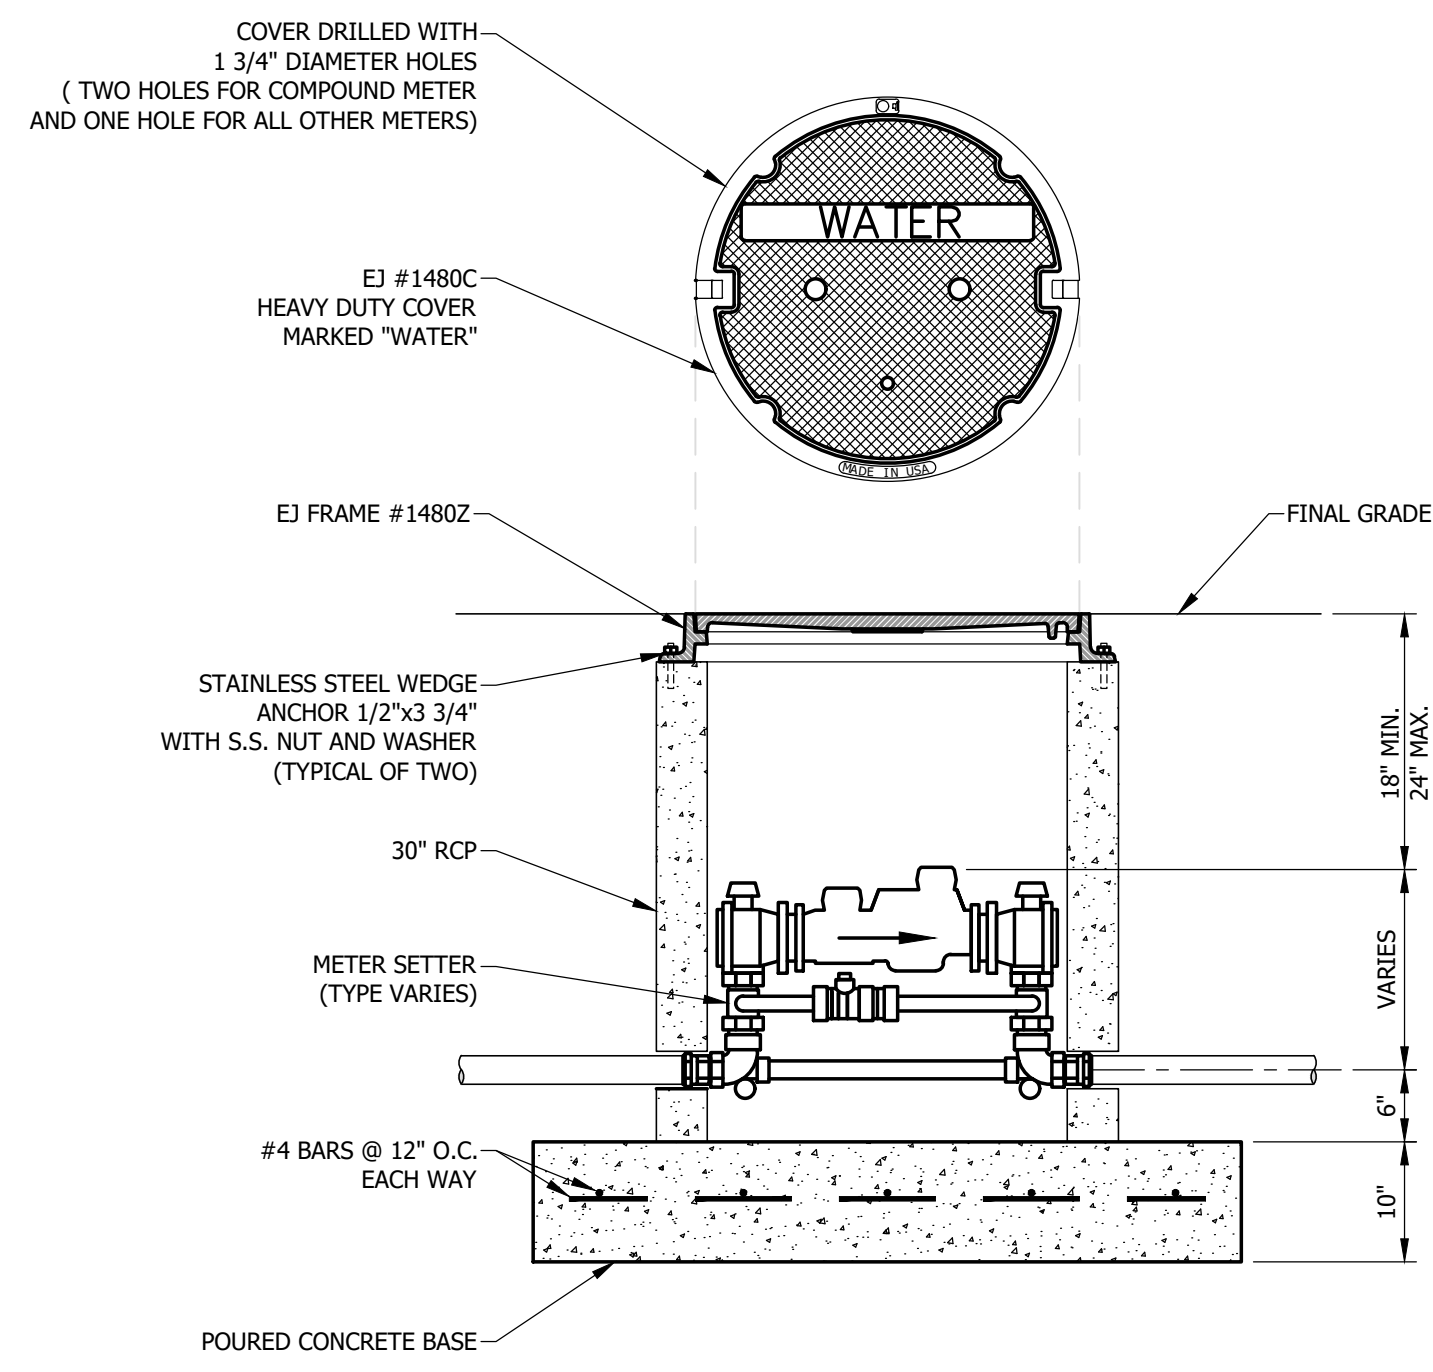


DW26 - TRAFFIC RATED METER PIT
SCALE: N.T.S.

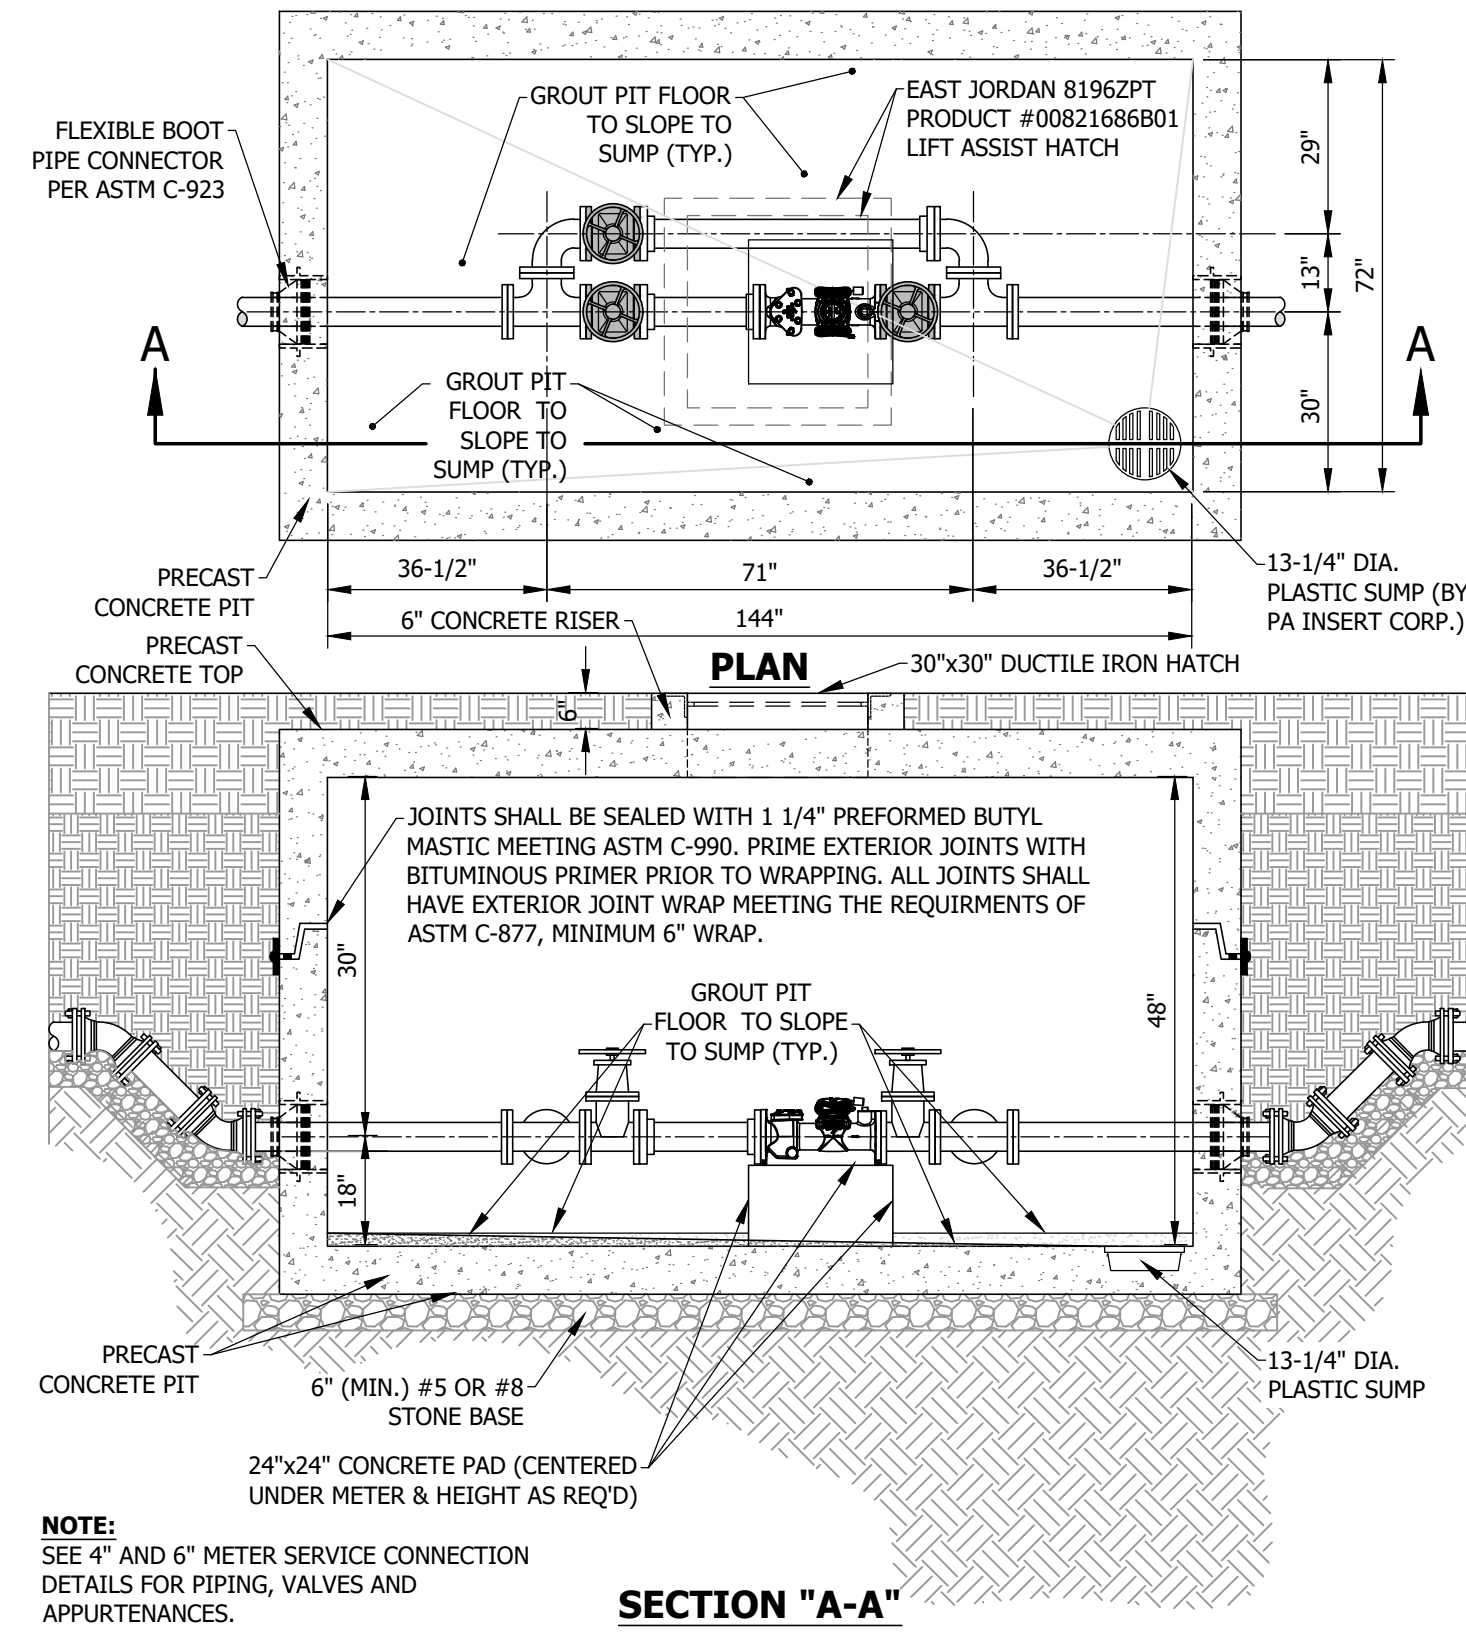


DW27 - 4" METER PIT
SCALE: N.T.S.

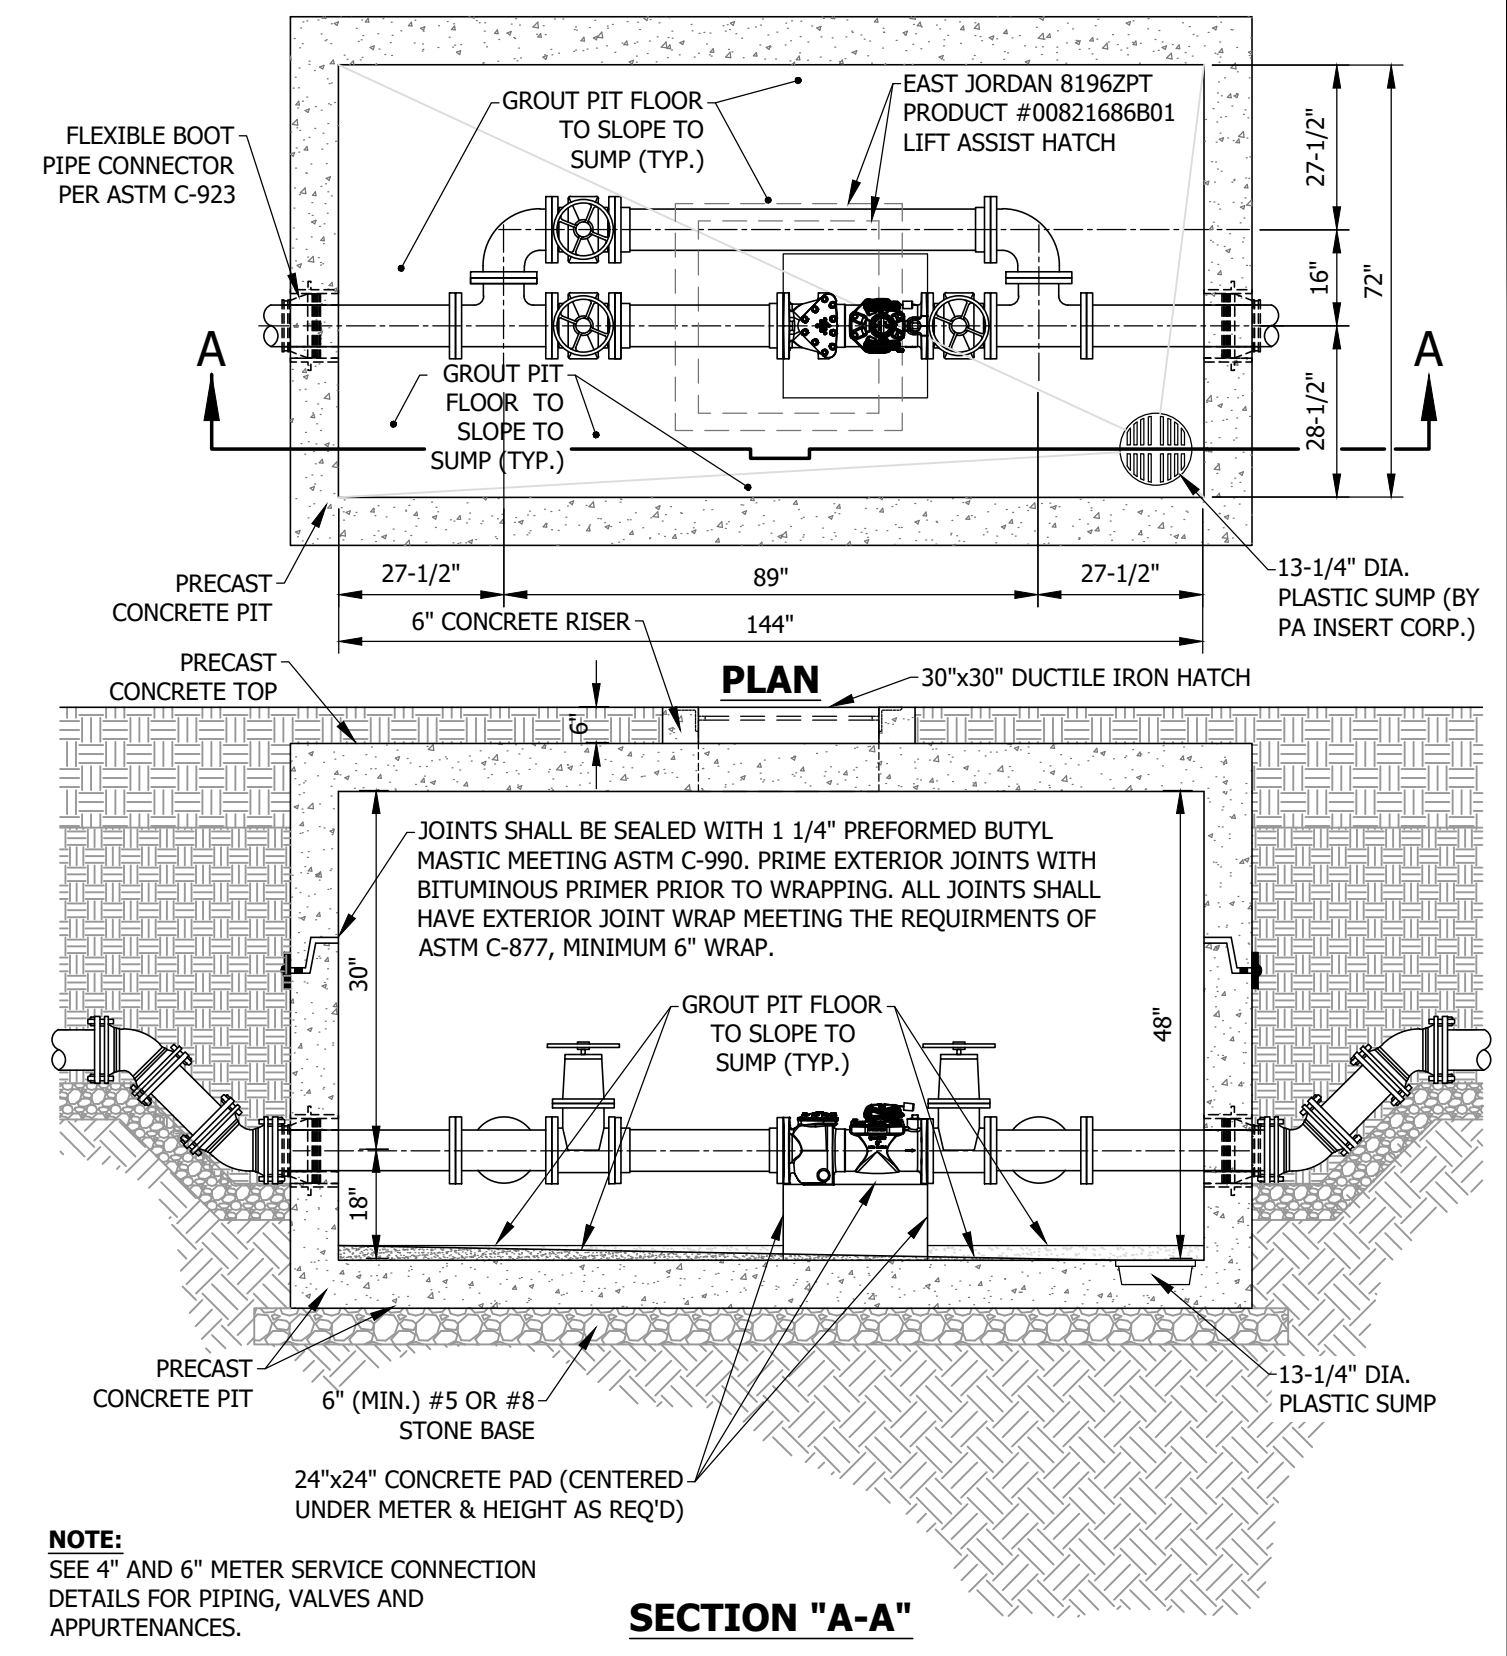


DW28 - 6" METER PIT
SCALE: N.T.S.

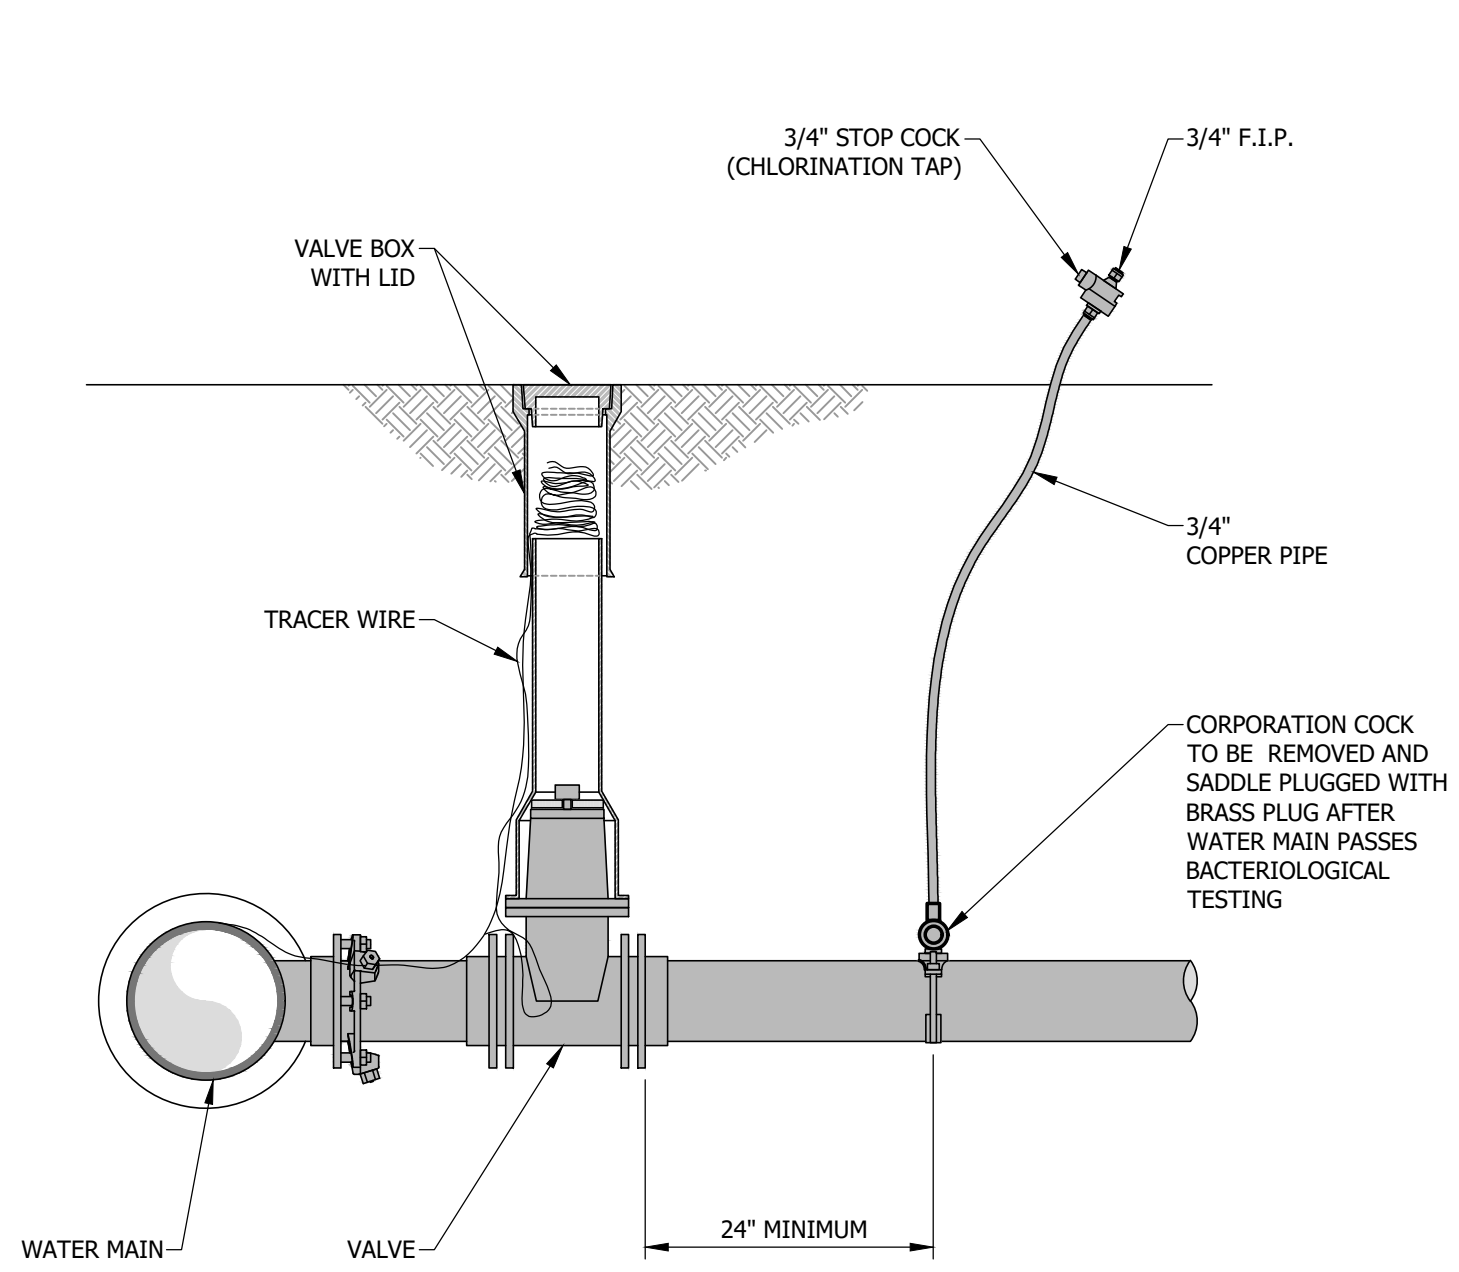


DW29 - CHLORINATION / DISINFECTION TAP
SCALE: N.T.S.

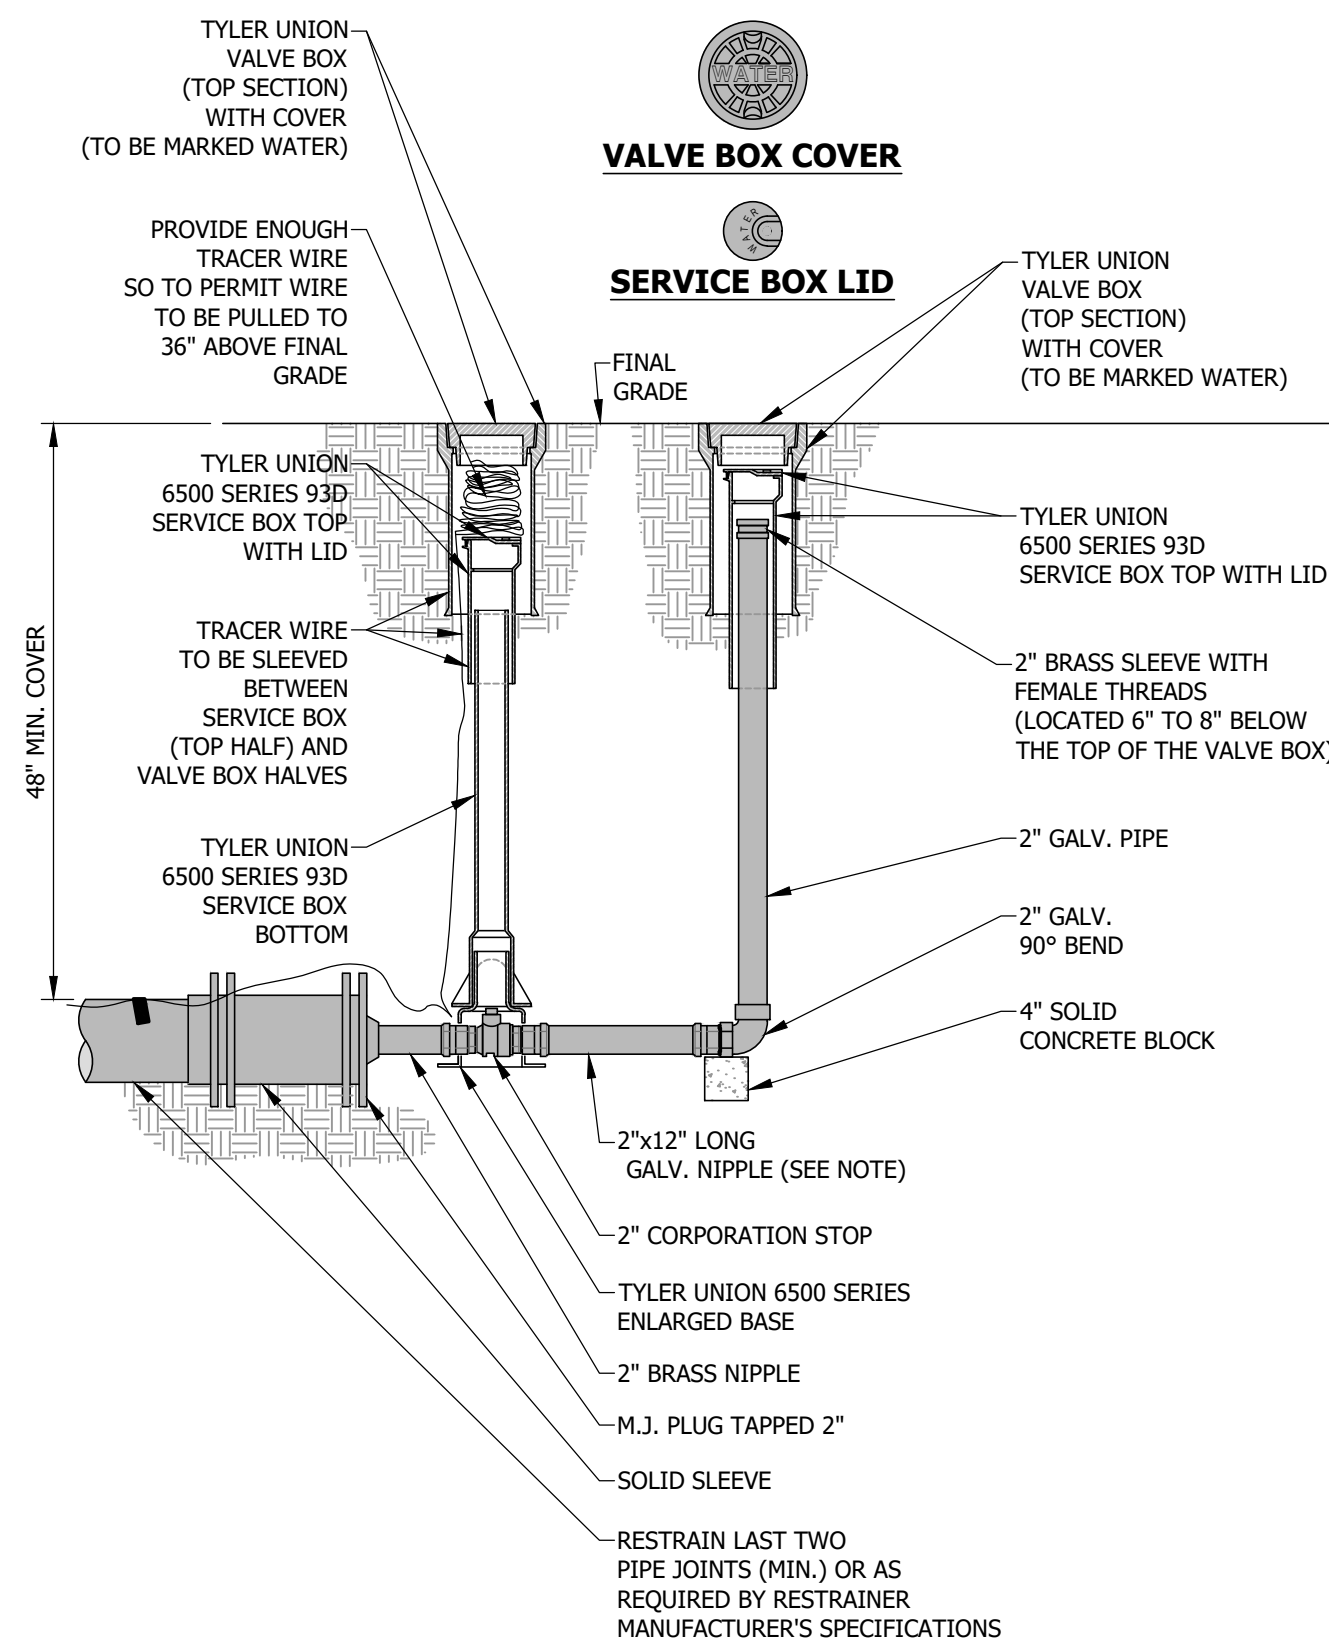

DW30 - PERMANENT BLOW OFF ASSEMBLY WITH 2" CORPORATION STOP
SCALE: N.T.S.

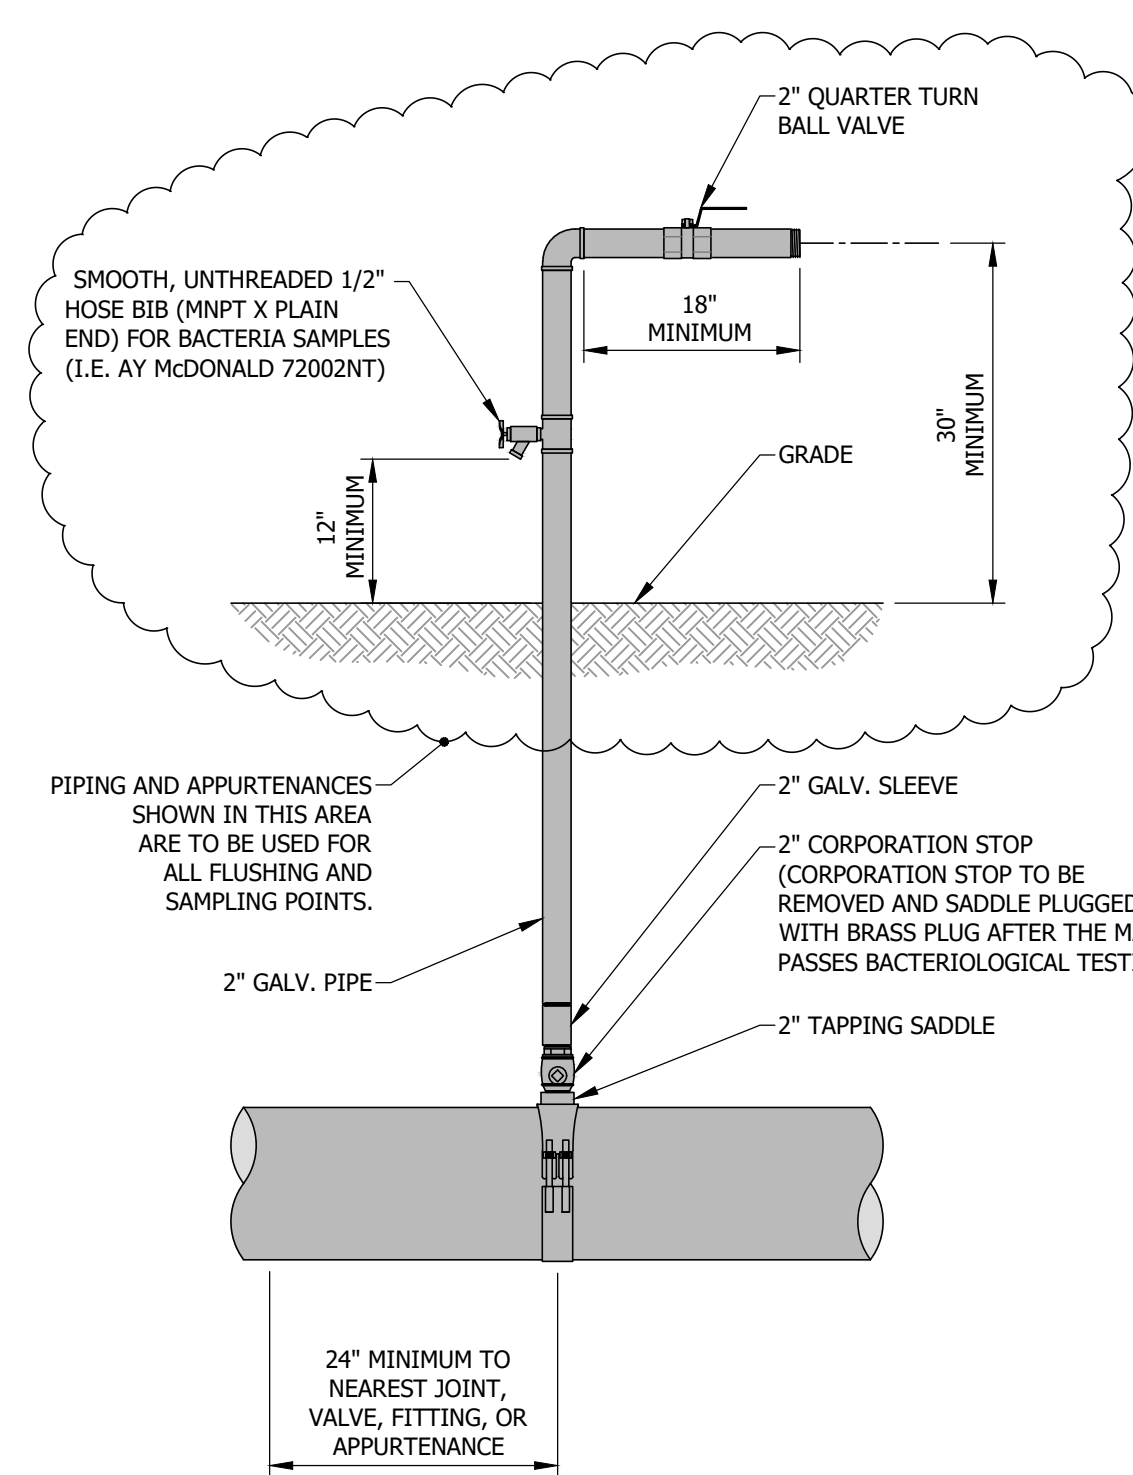


DW31 - TEMPORARY BLOWOFF ASSEMBLY WITH SADDLE
SCALE: N.T.S.

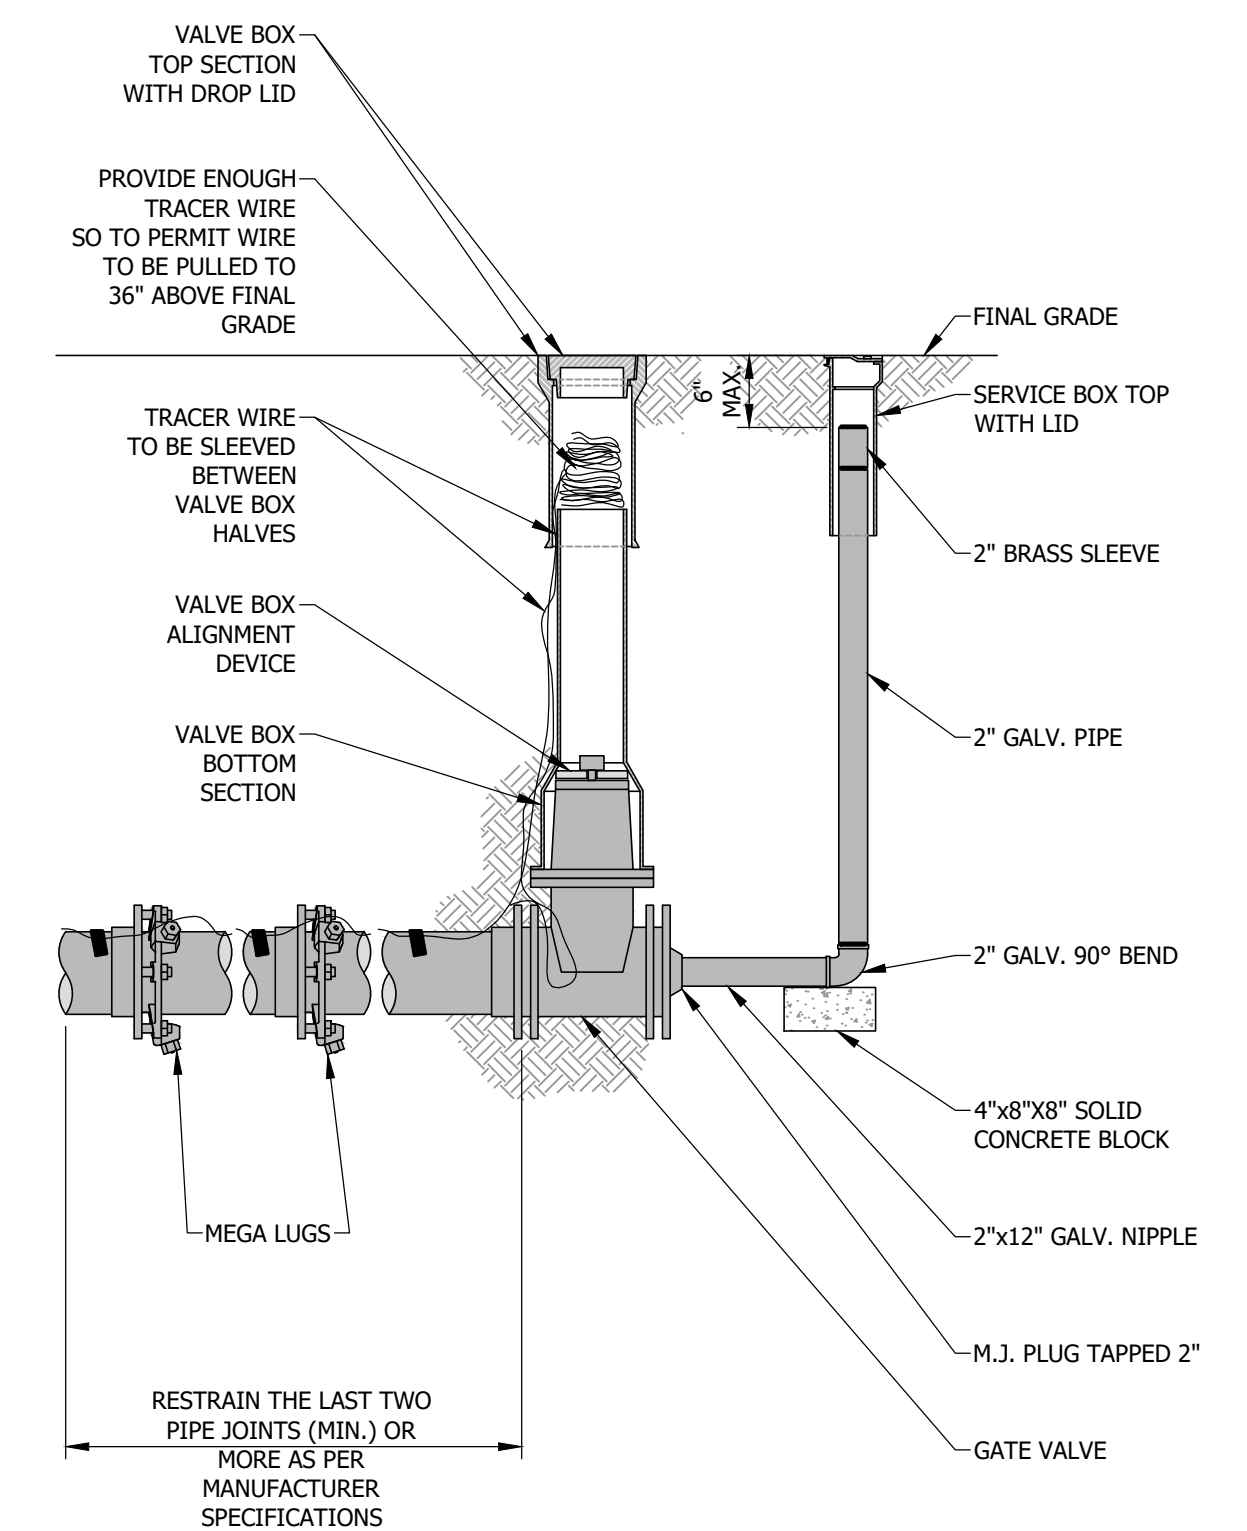

DW32 - TEMPORARY BLOWOFF ASSEMBLY WITH GATE VALVE
SCALE: N.T.S.

ADOPTED: 02/28/17
SCALE: N.T.S.
APPROVED BY: M.D.L.
FIGURES: DW-25 THROUGH DW-32
APPROVED: _____
TITLE: _____
DATE: _____

EVANSVILLE WATER AND SEWER UTILITY
1931 Aliens Lane - Evansville, IN 47720 (812) 421-2126
STANDARD WATER DETAILS

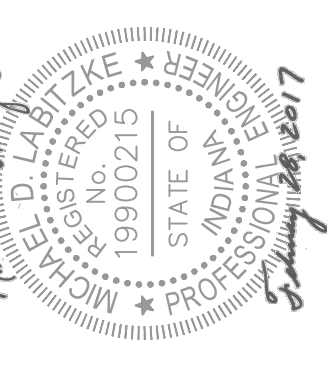

DATE	DESCRIPTION	APPROVED

DRAWING NO: _____
SHEET NO: 4 of 5

File: J:\ENGINEER\AUTOCAD\Standards\Detail Drawings\Water\04-DETAILS-DW25 thru DW32.dwg